


Waalseiland

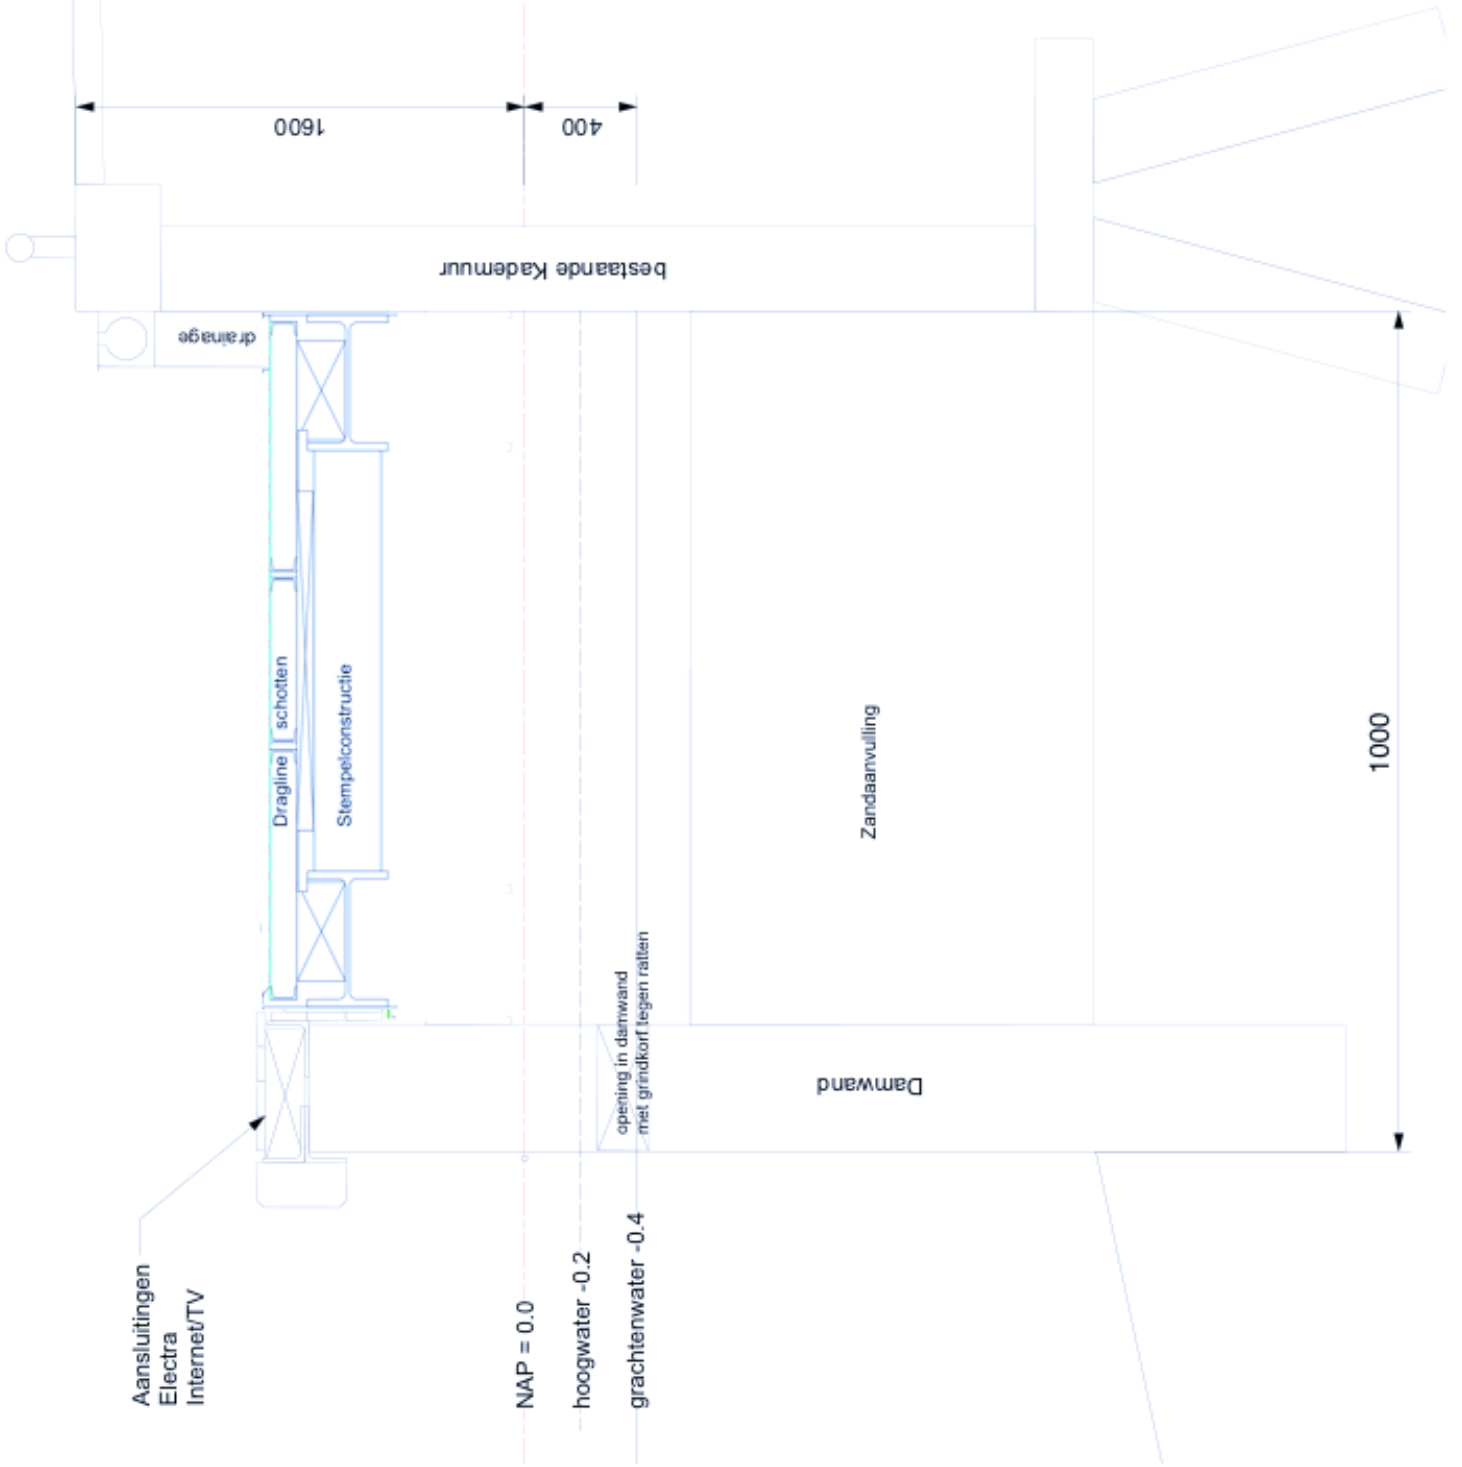

Aansluitingen  
Electra  
Internet/TV

NAP = 0.0

hoogwater -0.2

grachtenwater -0.4

opening in damwand  
met grindkorf tegen ratten

Dragline | schotten

Stempelconstructie

drainage

bestaande Kademuur

Damwand

Zandaanvulling

1600

400

1000